



# Standplan (Innenbereich)



## Tenne OG

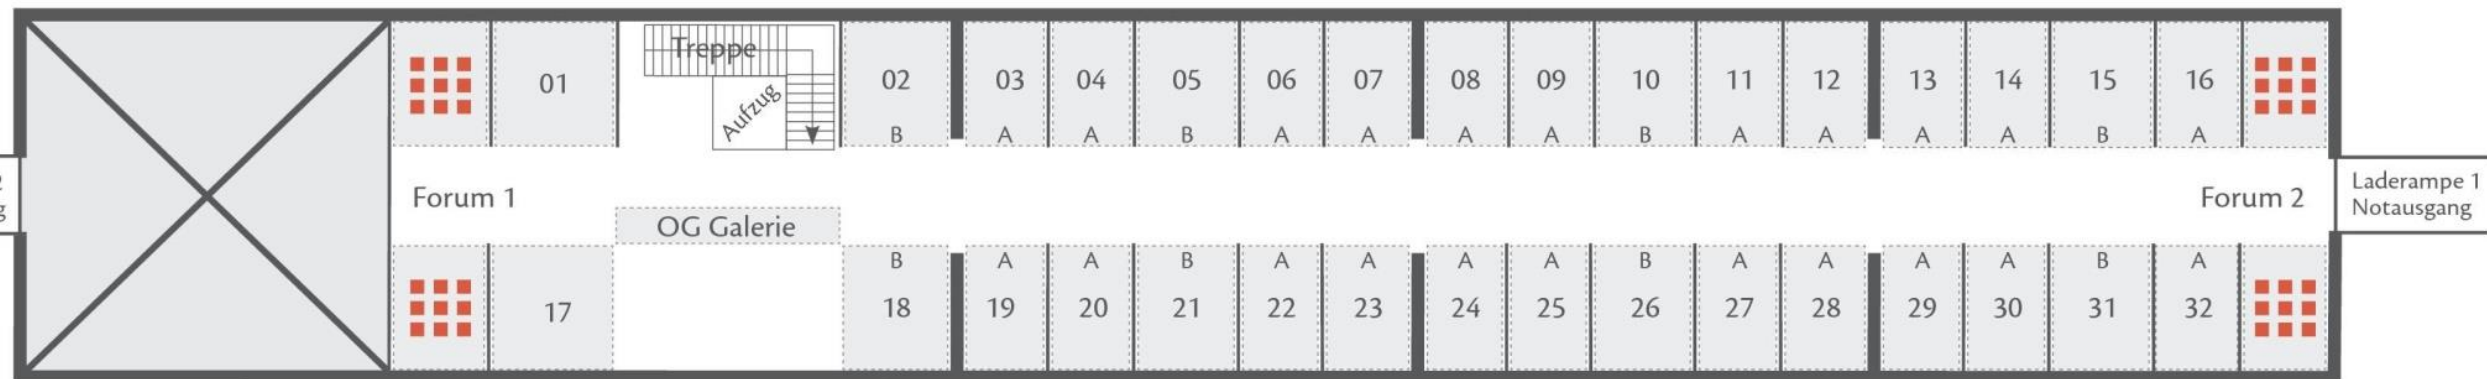

## Tenne EG

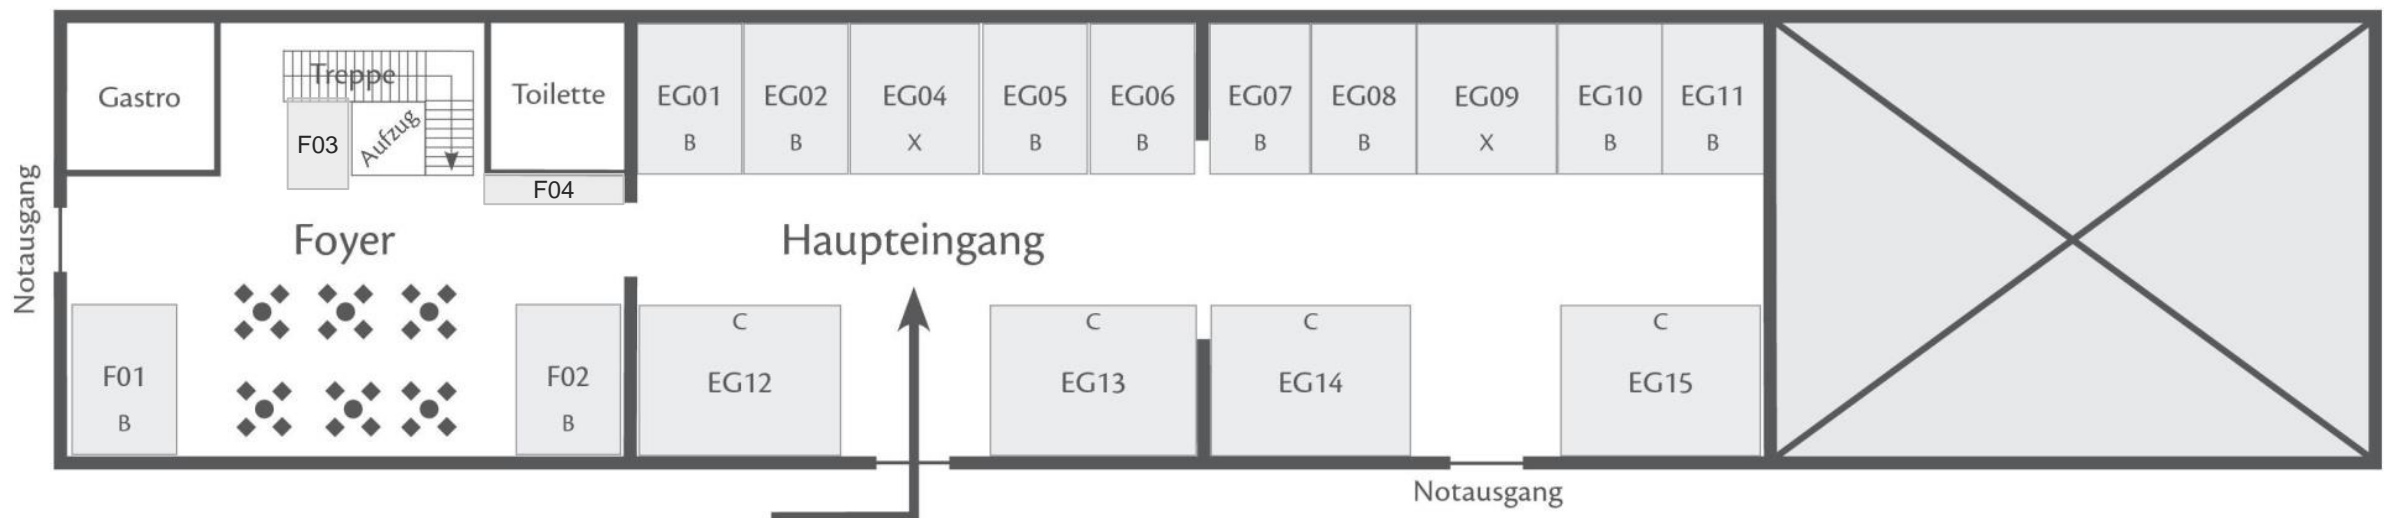

Ausstellungsfläche A: T: 4,00m x B: 3,30m  
 Ausstellungsfläche B: T: 4,00m x B: 4,00m  
 Ausstellungsfläche C: T: 5,20m x B: 6,30m  
 Im Erdgeschoss haben alle Stände eine Tiefe von 5,20m  
 Sondergrößen auf Anfrage (auch Freigelände)  
 Strom an jedem Stand vorhanden ( 1kW )

Maße Zugangstüren:  
 Erdgeschoss: B: 2,10m x H: 2,40m  
 Obergeschoss: B: 2,70m x H: 2,60m

[www.RESQEXPO.de](http://www.RESQEXPO.de)



# Standplan (Außenbereich)



Weitere Außenflächen  
verfügbar

Fürstenerfelder Straße

